


Prinzipskizze Querschnitt Fuhlsbüttler Straße

Bestand

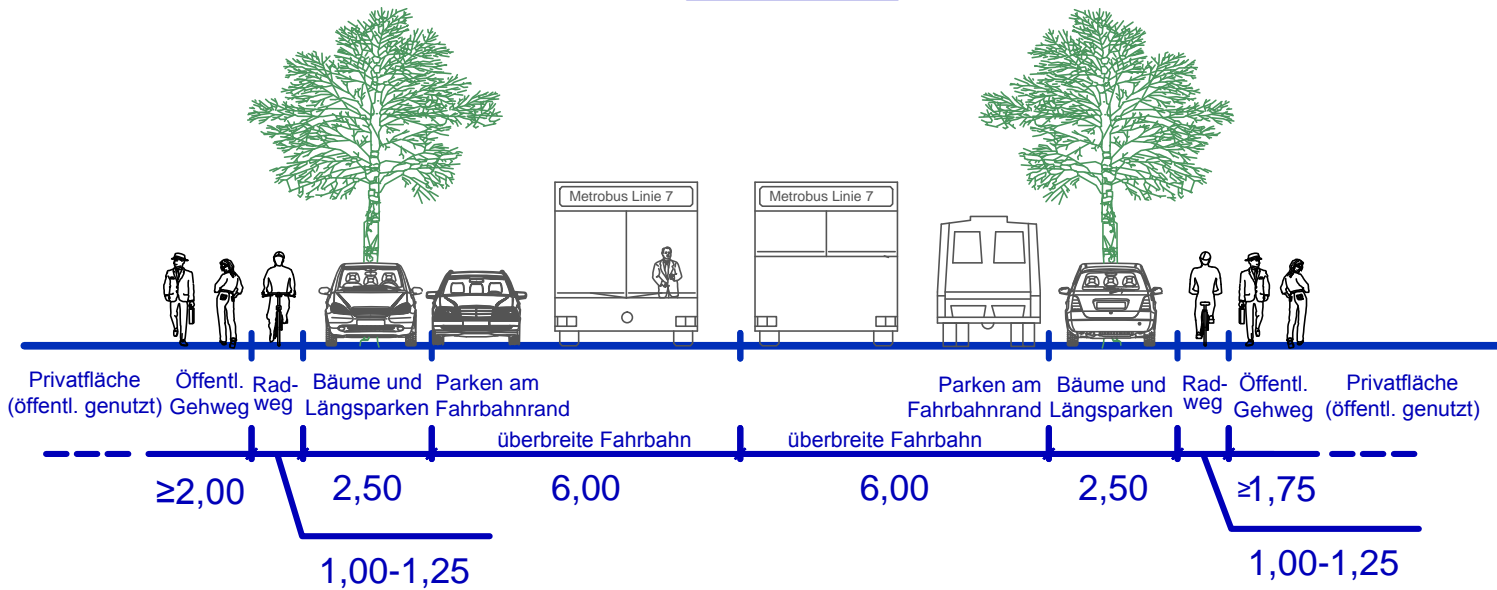

Planung

