


Erneuerungskonzept

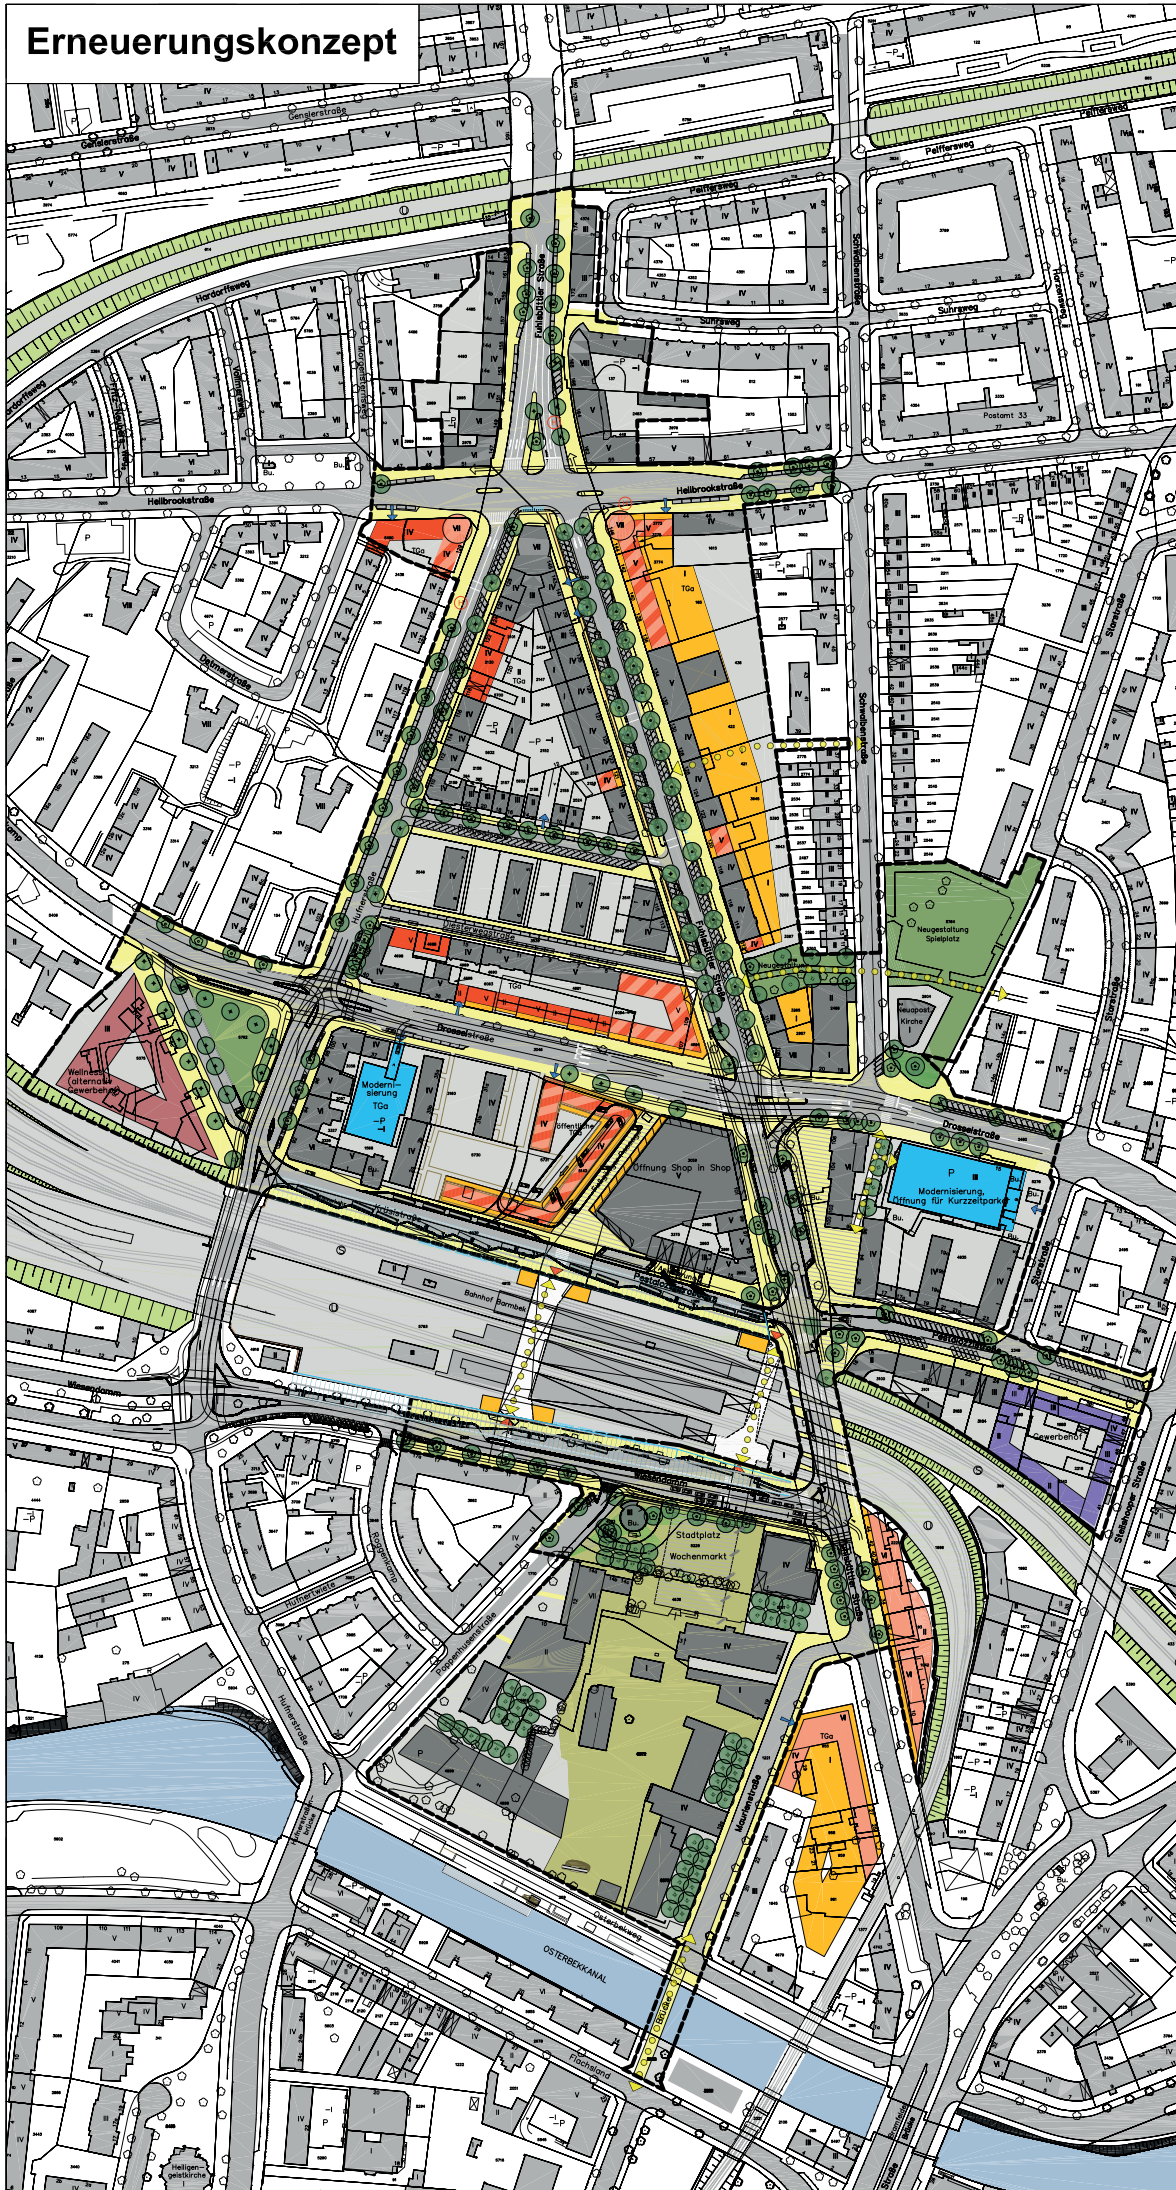


Legende

- Gebäude und Nutzung**
- Neubau Wohnen
 - Neubau Einzelhandel
 - Neubau Dienstleistung: Büroe, Praxen
 - Neubau Gewerbe
 - Neubau kommerzielle Freizeiteinrichtung
 - Neubau Gemeinbedarf
 - Modernisierung / Umbau Parkhaus / Quatergarage
 - Erhalt des Gebäudebestandes und der Nutzung
 - IV Geschossigkeit
 - Einzelhandel im EG / Wohnen im OG
 - Einzelhandel im EG / Dienstleistung im OG
 - Einzelhandel im EG / Dienstleistung und / oder Wohnen im OG
- Verkehr**
- Fläche für fließenden KFZ-Verkehr
 - Fläche für ruhenden KFZ-Verkehr: öffentliche Parkstände
 - Fläche für Fußgänger und Radfahrer (öffentlich zugänglich)
 - wichtige Fußwegeverbindungen
 - TGA / Zufahrt
 - Fahrradständer
 - Neugestaltung Bahnhofszugang
 - Überdachung Bussteig
- Grün- und Freizeitchen**
- Neugestaltung von Platzflächen
 - Neugestaltung von öffentlichen Freizeitchen, Museumsquartier
 - Neugestaltung von öffentlichen Grünflächen
 - private Grün- und Hofflächen
 - Straßenbaum, Erhalt
 - Straßenbaum, Neupflanzung
- Abrenzungen**
- Grenze des Untersuchungsgebietes

Stand 2006

Kartengrundlage: FH4, Landesbetrieb Geoinformation und Vermessung

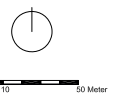

FREIE UND HANSESTADT HAMBURG
BEHÖRDE FÜR STADTENTWICKLUNG UND UMWELT
AMT FÜR WOHNEN, STADTNERUEUNG
UND BODENORDNUNG

Sanierungsgebiet
Barmbek-Nord S1, Fuhsbüttler Straße



Erneuerungskonzept